


Ansicht Süd-West

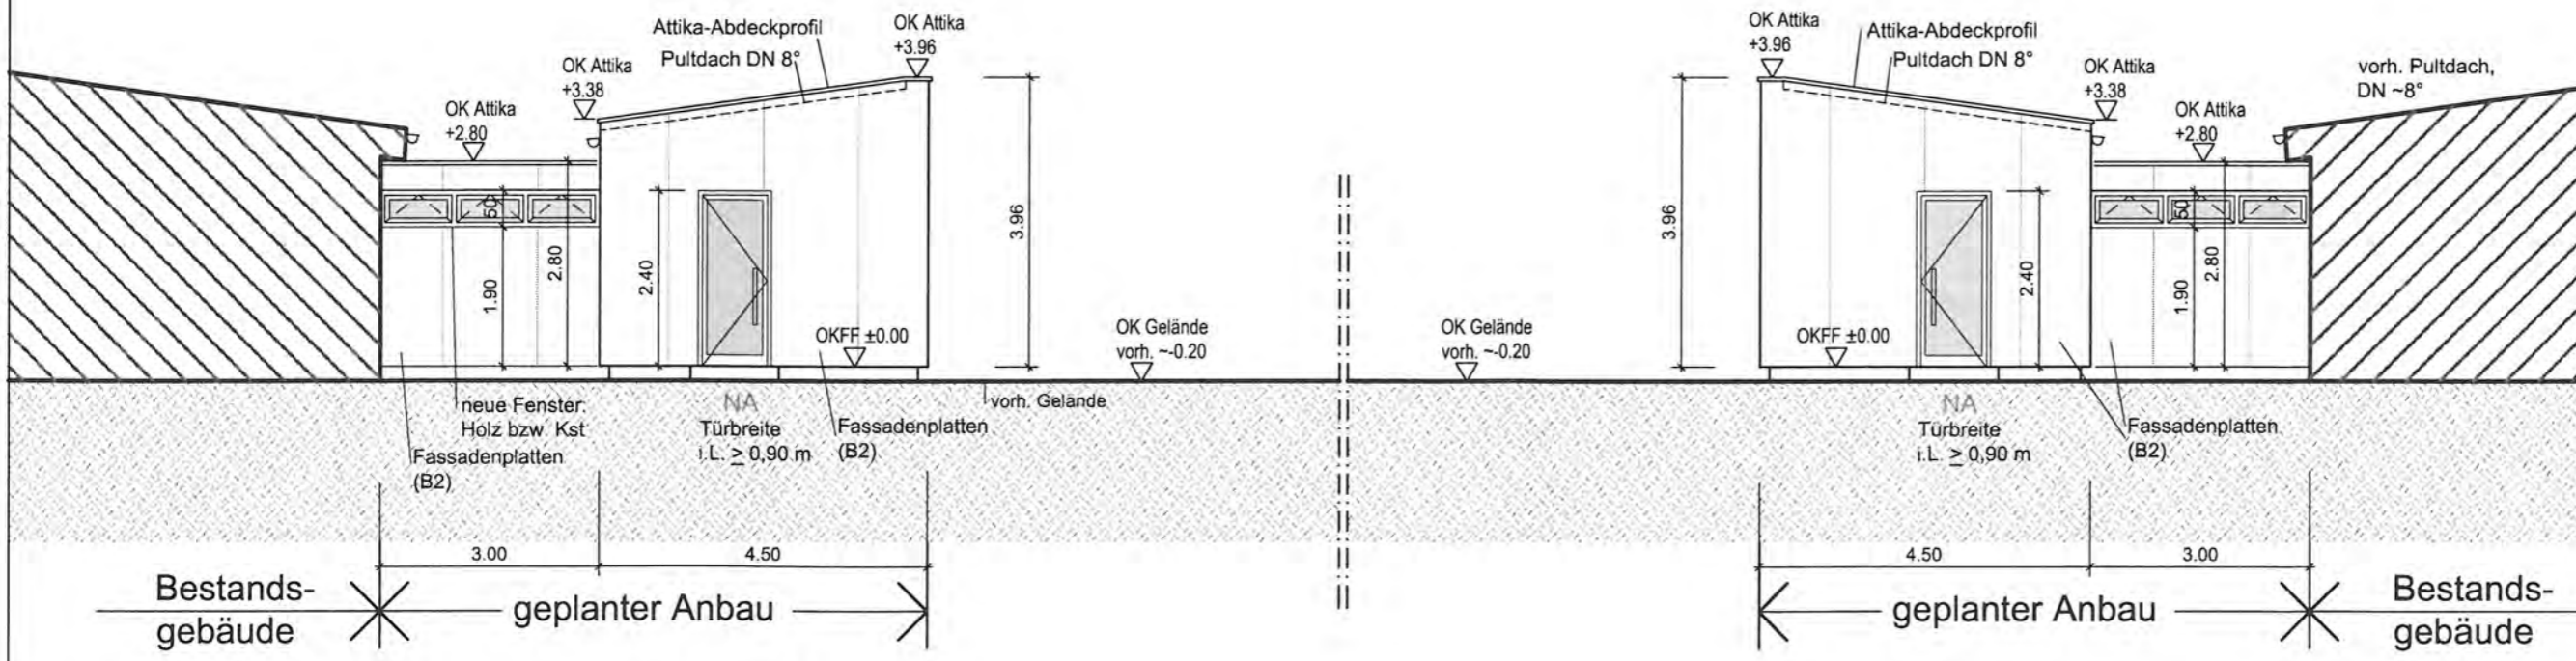

Ansicht Nord-West

Ansicht Süd-Ost

Alle Angaben der Planung + Statik sind vor Ausführung vom AN eigenverantwortlich zu überprüfen und bei Unstimmigkeiten mit der Bauleitung/Planung abzuklären!

Legende:
 Bereiche außerhalb Umbau
 NA = Notausgang
 RK = Rolladenkasten

Index	Datum	Änderung

Alle Maße sind örtlich zu überprüfen!

Ausführungsplan

PROJEKT:
 Anbau für U3 - Betreuung Kindergarten "St. Marien" Brechtingstraße 11a 59846 Sundern-Hachen

BAUHERR:
 Kath. Kirchengemeinde Mariä Opferung Brechtingstraße 13 59846 Sundern-Hachen

PLANBEZEICHNUNG:
 Ansichten

DATUM: 02.11.11
 DATUM geä.:
 PLANNR.: A 04
 MASZSTAB: 1:100

UNTERSCHRIFT BAUHERR:

UNTERSCHRIFT ARCHITEKT:

HILLE
 Architekten BDA

PLAN-VERFASSER: **HEIM**
 HILLE ARCHITEKTEN BDA + HEIM
 Graf-Gottfried-Str. 72 59755 Arnsberg
 TEL : 02932 / 22027
 FAX : 02932 / 27339