

Alle Angaben der Planung + Statik sind vor Ausführung vom AN eigenverantwortlich zu überprüfen und bei Unstimmigkeiten mit der Bauleitung/Planung abzuklären!

Alle Maße sind örtlich zu überprüfen!

Die Statik ist zu beachten!

Ausführungsplan

PROJEKT:
Anbau für U3 - Betreuung Kindergarten "St. Marien" Brechtingstraße 11a 59846 Sundern-Hachen

BAUHERR:
Kath. Kirchengemeinde Mariä Opferung Brechtingstraße 13 59846 Sundern-Hachen

PLANBEZEICHNUNG:
Schnitt B-B

DATUM: 02.11.11

DATUM geä.:

PLANNR.: A 03

MASZSTAB: 1:50


UNTERSCHRIFT BAUHERR:

UNTERSCHRIFT ARCHITEKT:

HILLE
Architekten BDA

HEIM

HILLE ARCHITEKTEN BDA + HEIM
Graf-Gottfried-Str. 72
59755 Arnsberg
TEL : 02932 / 22027
FAX : 02932 / 27339

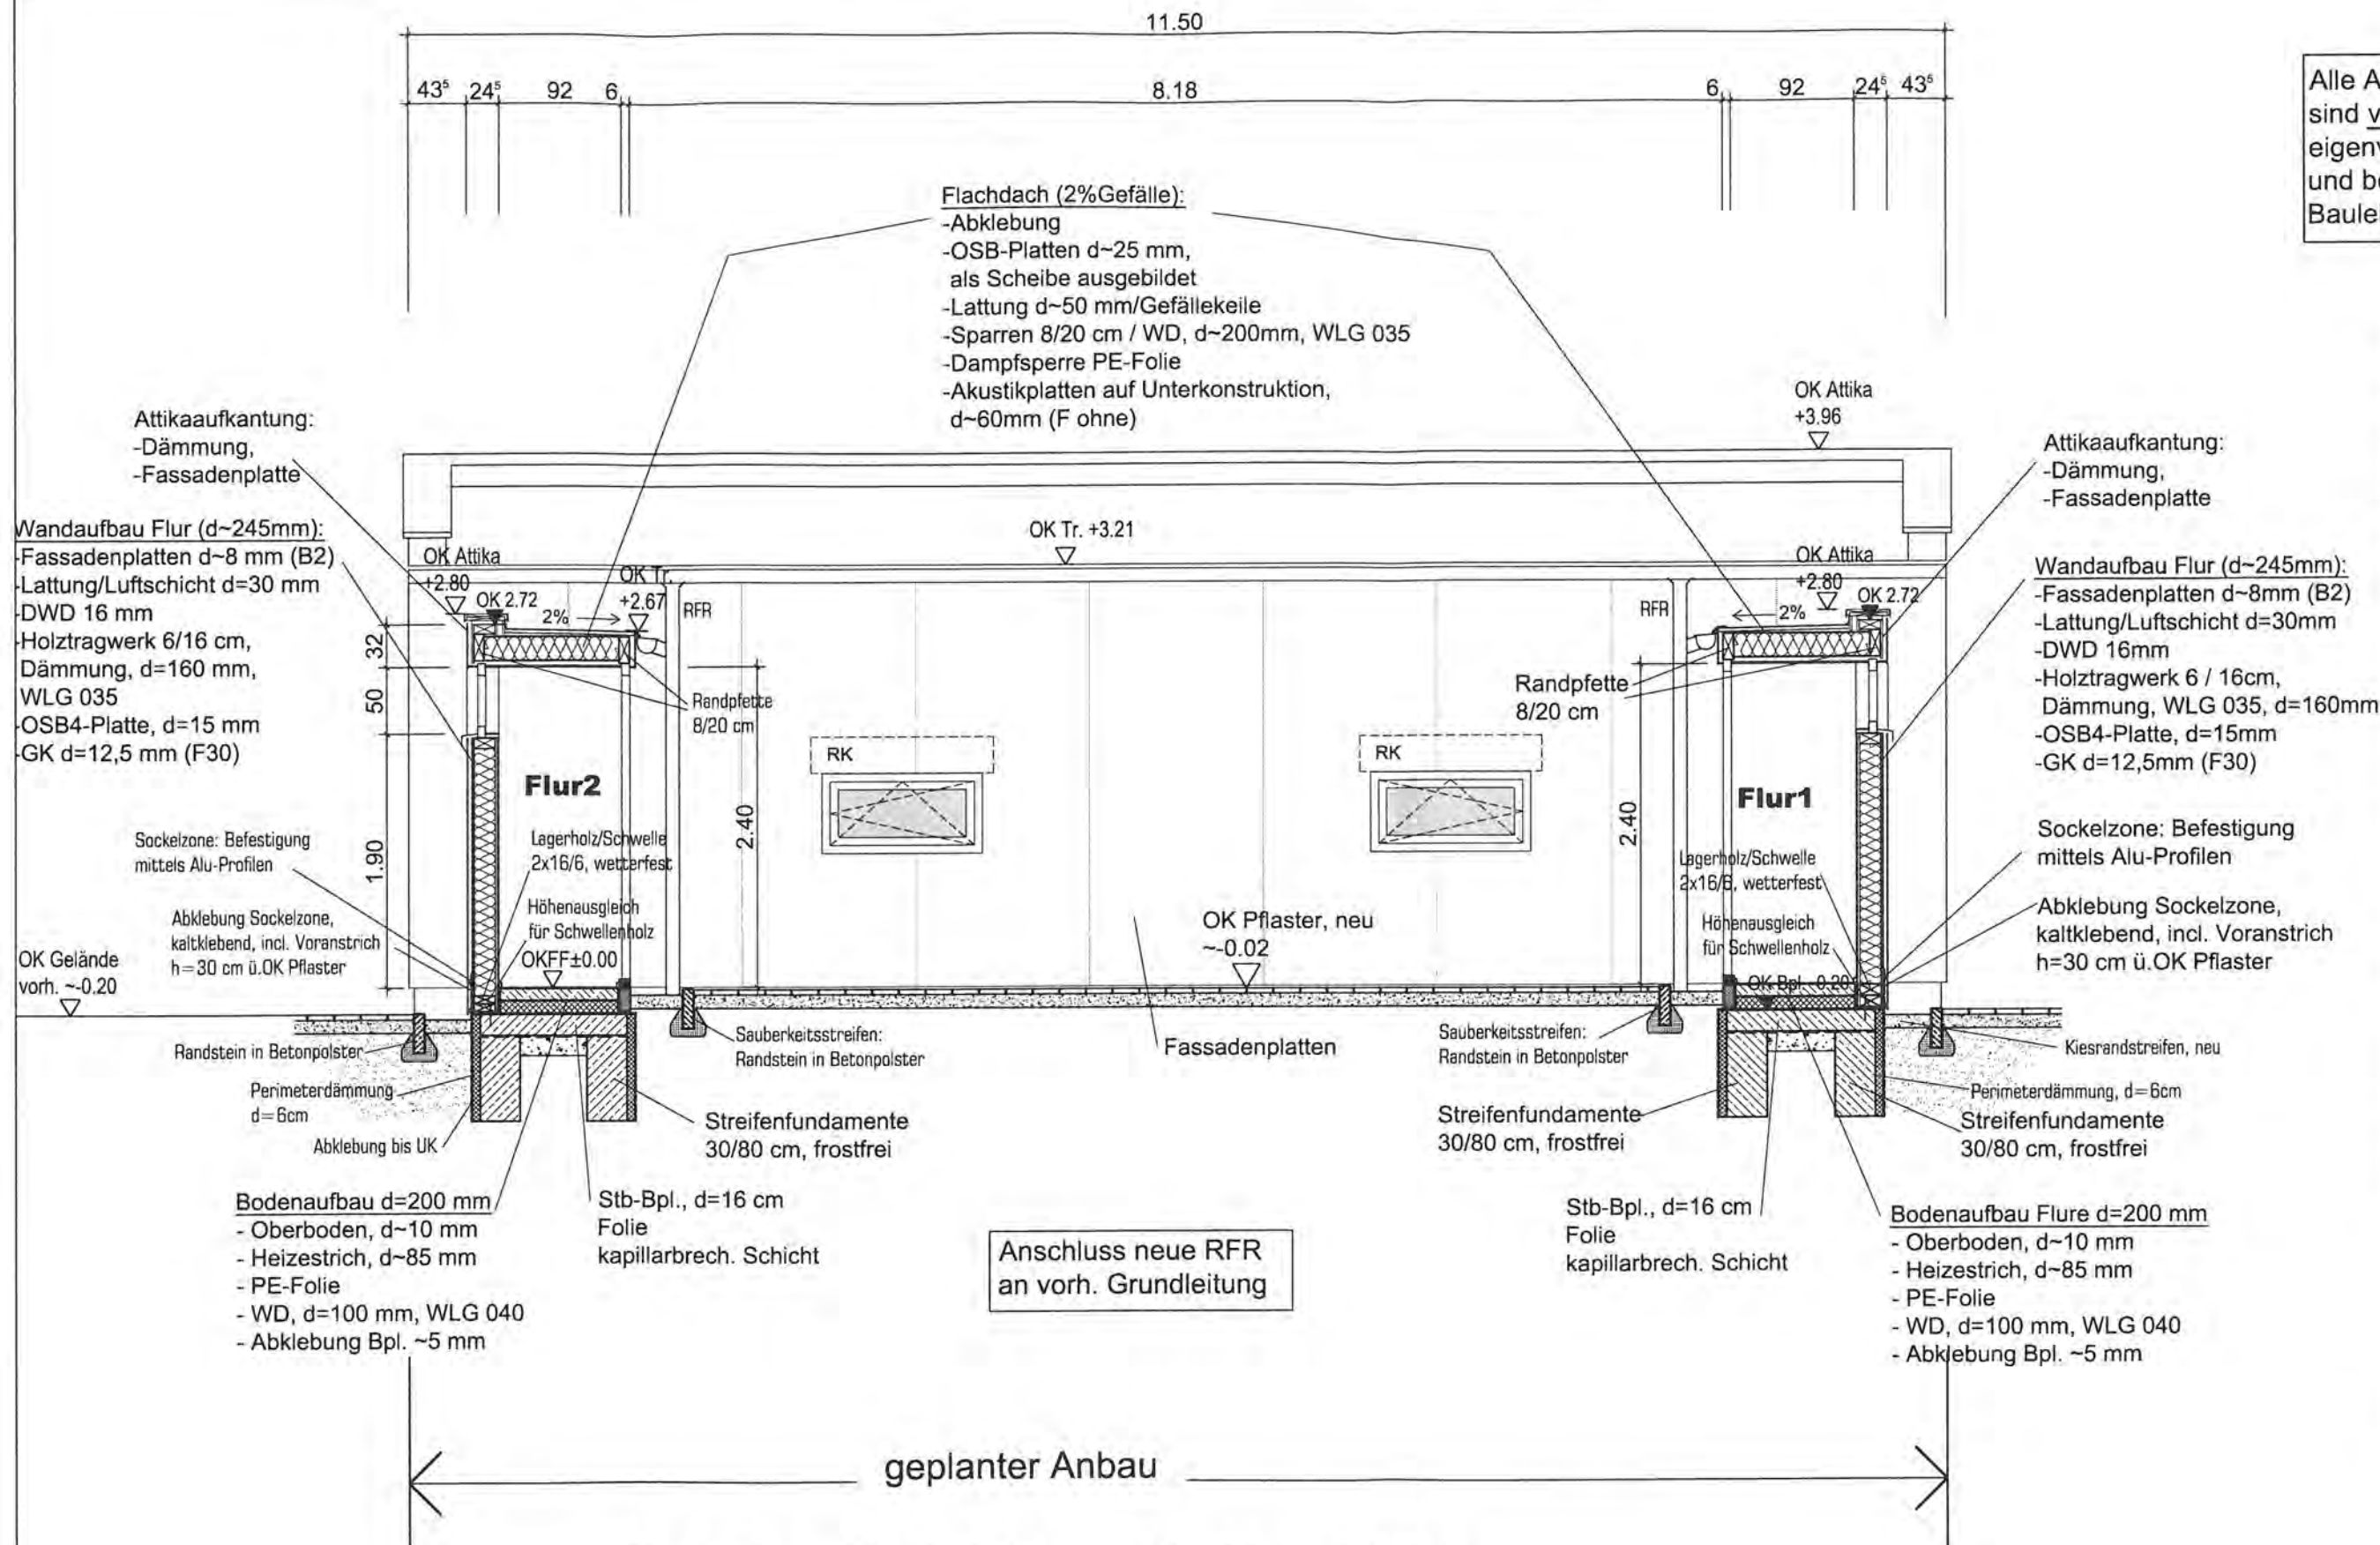

Flachdach (2%Gefälle):
-Abklebung
-OSB-Platten d~25 mm, als Scheibe ausgebildet
-Lattung d~50 mm/Gefällekeile
-Sparren 8/20 cm / WD, d~200mm, WLG 035
-Dampfsperre PE-Folie
-Akustikplatten auf Unterkonstruktion, d~60mm (F ohne)

Attikaaufrichtung:
-Dämmung,
-Fassadenplatte

Wandaufbau Flur (d~245mm):
-Fassadenplatten d~8 mm (B2)
-Lattung/Luftschicht d=30 mm
-DWD 16 mm
-Holztragwerk 6/16 cm, Dämmung, d=160 mm, WLG 035
-OSB4-Platte, d=15 mm
-GK d=12,5 mm (F30)

Attikaaufrichtung:
-Dämmung,
-Fassadenplatte

Wandaufbau Flur (d~245mm):
-Fassadenplatten d~8mm (B2)
-Lattung/Luftschicht d=30mm
-DWD 16mm
-Holztragwerk 6 / 16cm, Dämmung, WLG 035, d=160mm
-OSB4-Platte, d=15mm
-GK d=12,5mm (F30)

Sockelzone: Befestigung
mittels Alu-Profilen

Abklebung Sockelzone,
kaltklebend, incl. Voranstrich
h=30 cm ü.OK Pflaster

Sockelzone: Befestigung
mittels Alu-Profilen

Abklebung Sockelzone,
kaltklebend, incl. Voranstrich
h=30 cm ü.OK Pflaster

OK Gelände
vorh. ~-0.20

Anschluss neue RFR
an vorh. Grundleitung

Schnitt B-B / Ansicht Nord-Ost

Legende:

- Bestand
- Bereiche außerhalb Umbau
- Abbruch

Index	Datum	Änderung