


Alle Angaben der Planung + Statik sind vor Ausführung vom AN eigenverantwortlich zu überprüfen und bei Unstimmigkeiten mit der Bauleitung/Planung abzuklären!

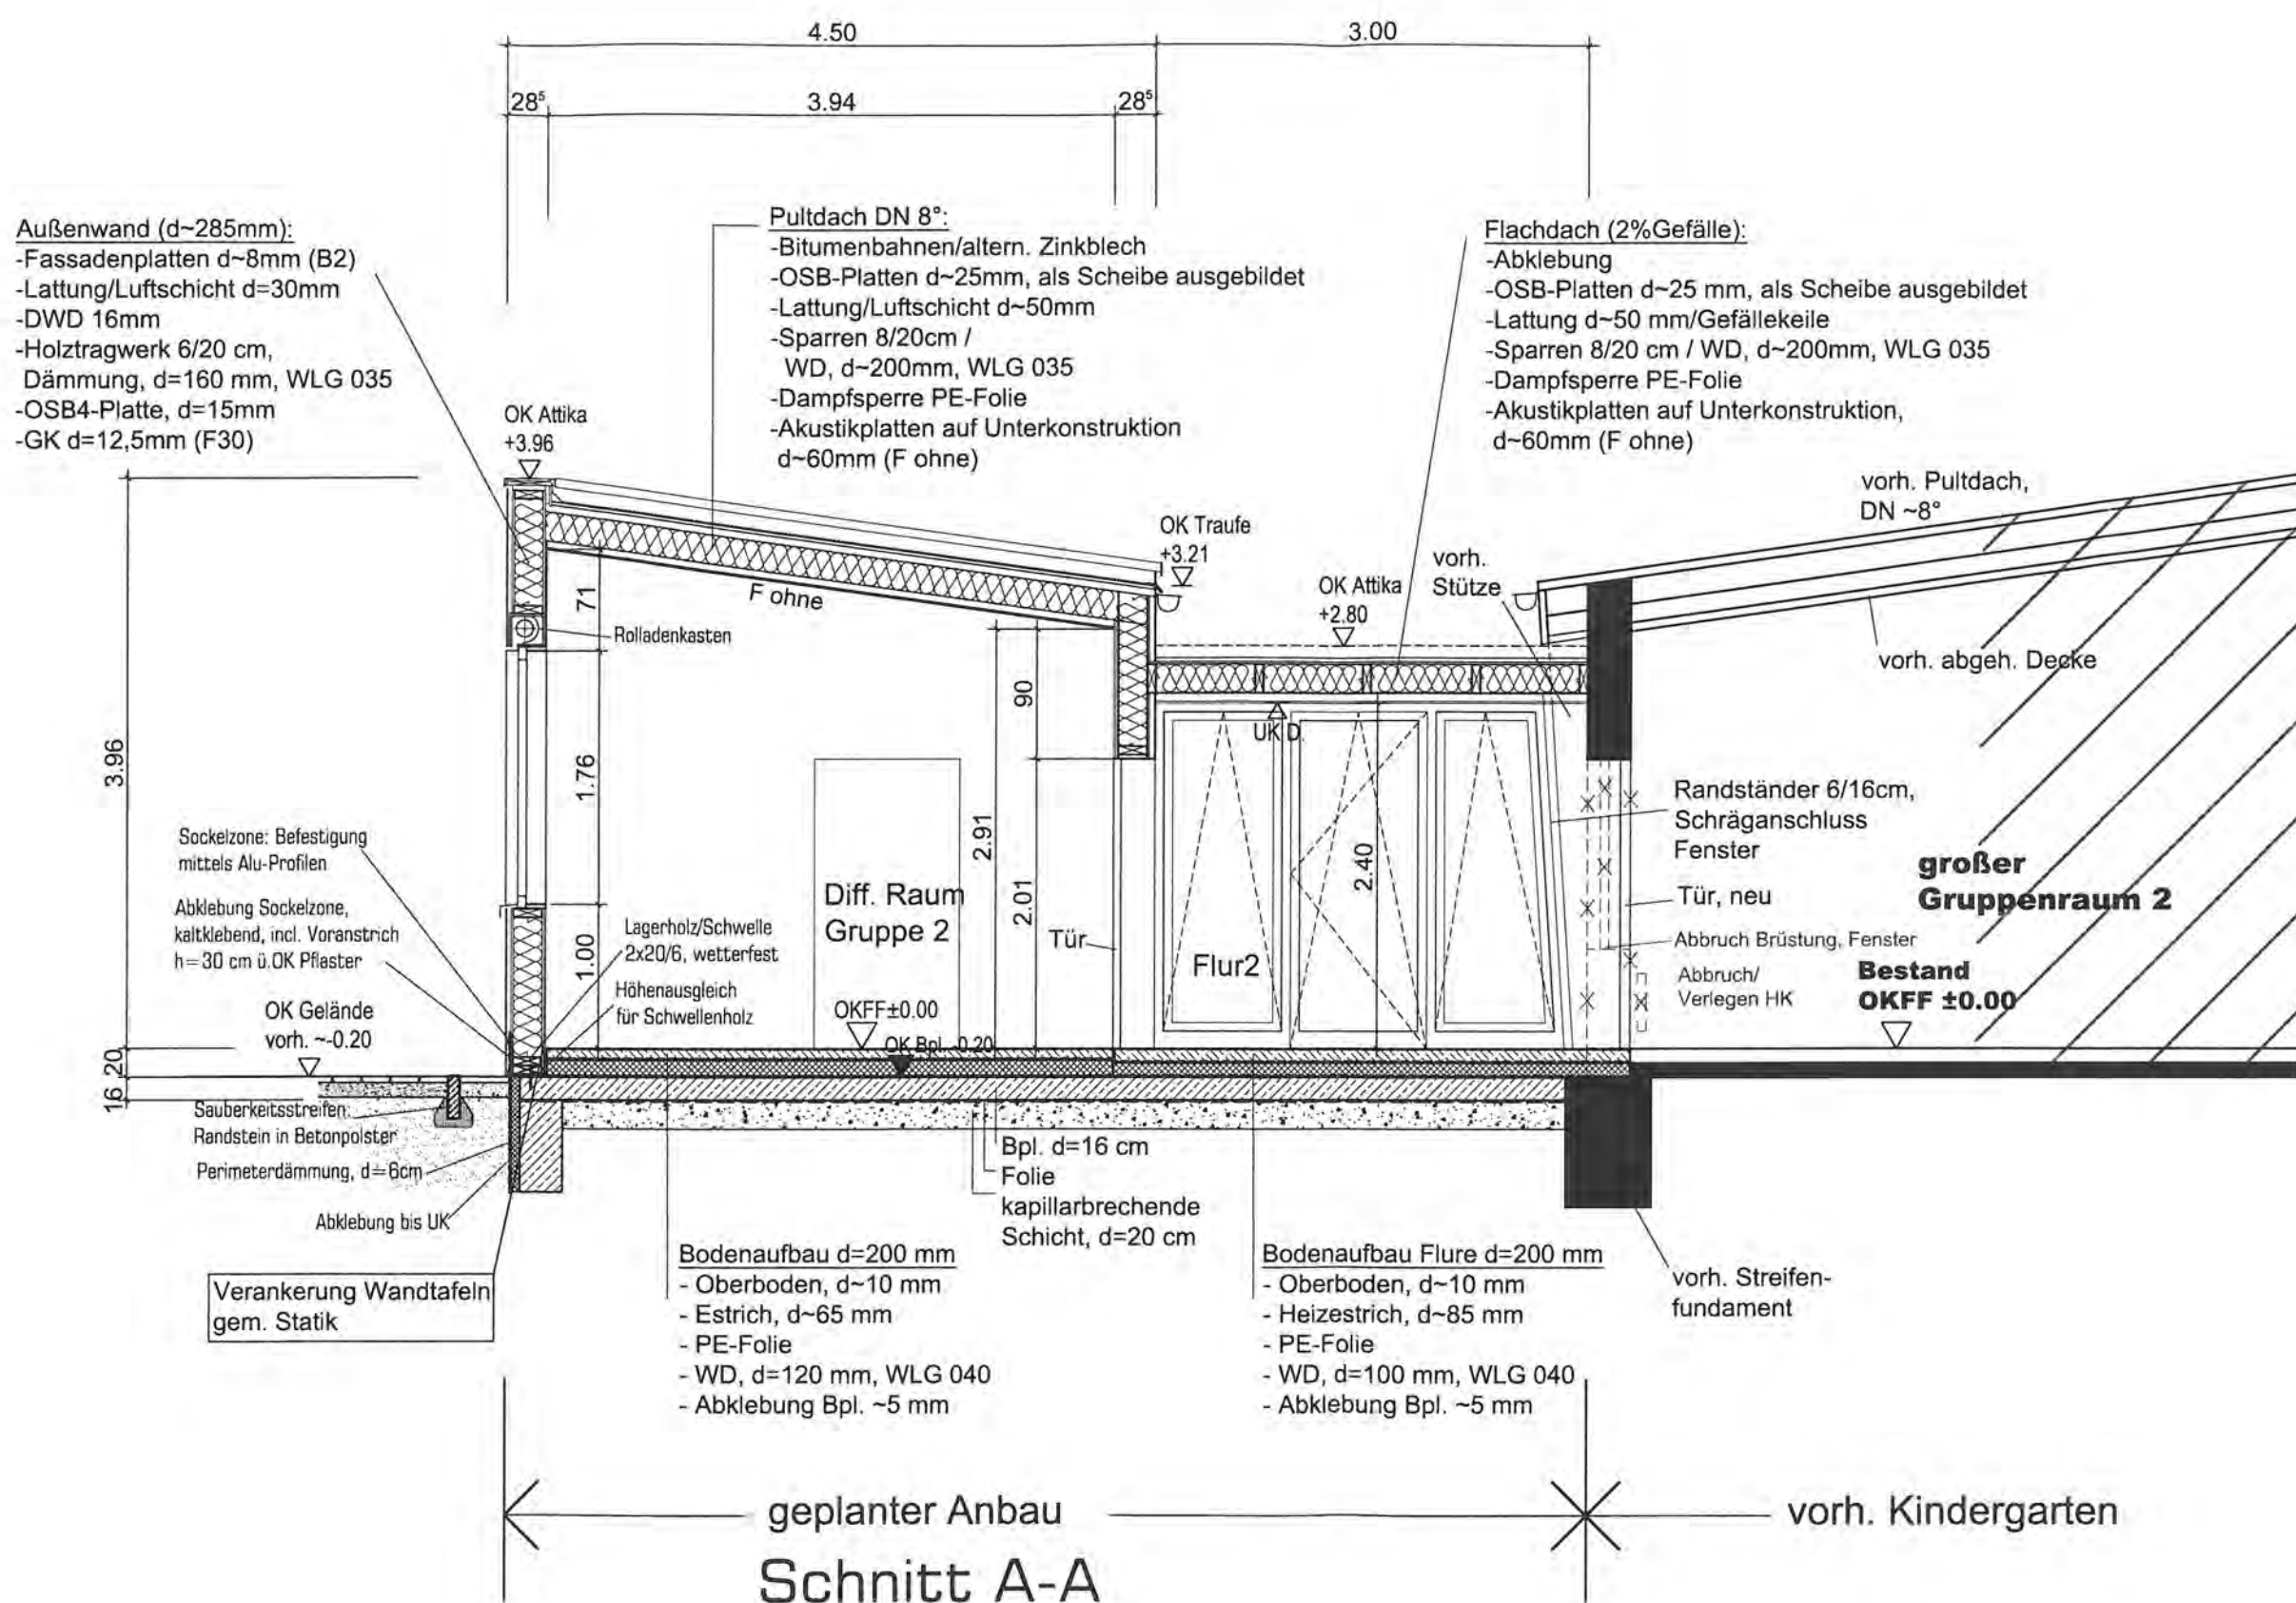

Alle Maße sind örtlich zu überprüfen!

Die Statik ist zu beachten!

**Ausführungsplan**

PROJEKT:  
Anbau für U3 - Betreuung Kindergarten "St. Marien" Brechtingstraße 11a 59846 Sundern-Hachen

BAUHERR:  
Kath. Kirchengemeinde Mariä Opferung Brechtingstraße 13 59846 Sundern-Hachen

PLANBEZEICHNUNG:  
Schnitt A-A

DATUM: 02.11.11

DATUM geä.:

PLANNR.: A 02

MASZSTAB: 1:50

UNTERSCHRIFT BAUHERR:

UNTERSCHRIFT ARCHITEKT:

**HILLE**  
Architekten BDA

**HEIM**

PLAN-VERFASSER:  
HILLE ARCHITEKTEN BDA + HEIM  
Graf-Gottfried-Str. 72  
59755 Arnsberg  
TEL : 02932 / 22027  
FAX : 02932 / 27339

**Legende:**

- Bestand
- Bereiche außerhalb Umbau
- Abbruch

Index	Datum	Änderung