

Alle Angaben der Planung sind vor Ausführung vom AN eigenverantwortlich zu überprüfen und bei Unstimmigkeiten mit der Bauleitung/Planung abzuklären!



Ausführungsplan

PROJEKT:
Anbau für U3 - Betreuung Kindergarten "St. Marien" Brechtingstraße 11a 59846 Sundern-Hachen

BAUHERR:
Kath. Kirchengemeinde Mariä Opferung Brechtingstraße 13 59846 Sundern-Hachen

PLANBEZEICHNUNG:
Übersichtsplan/ Außenanlagen


DATUM: 02.11.11
DATUM geä.:
PLANNR.: A 00.1
MASZTAB: 1:250

UNTERSCHRIFT BAUHERR:

UNTERSCHRIFT ARCHITEKT:

HILLE
Architekten BDA

PLAN-VERFASSER: **HEIM**
HILLE ARCHITEKTEN BDA + HEIM
Graf-Gottfried-Str. 72
59755 Arnsberg
TEL: 02932 / 22027
FAX: 02932 / 27339

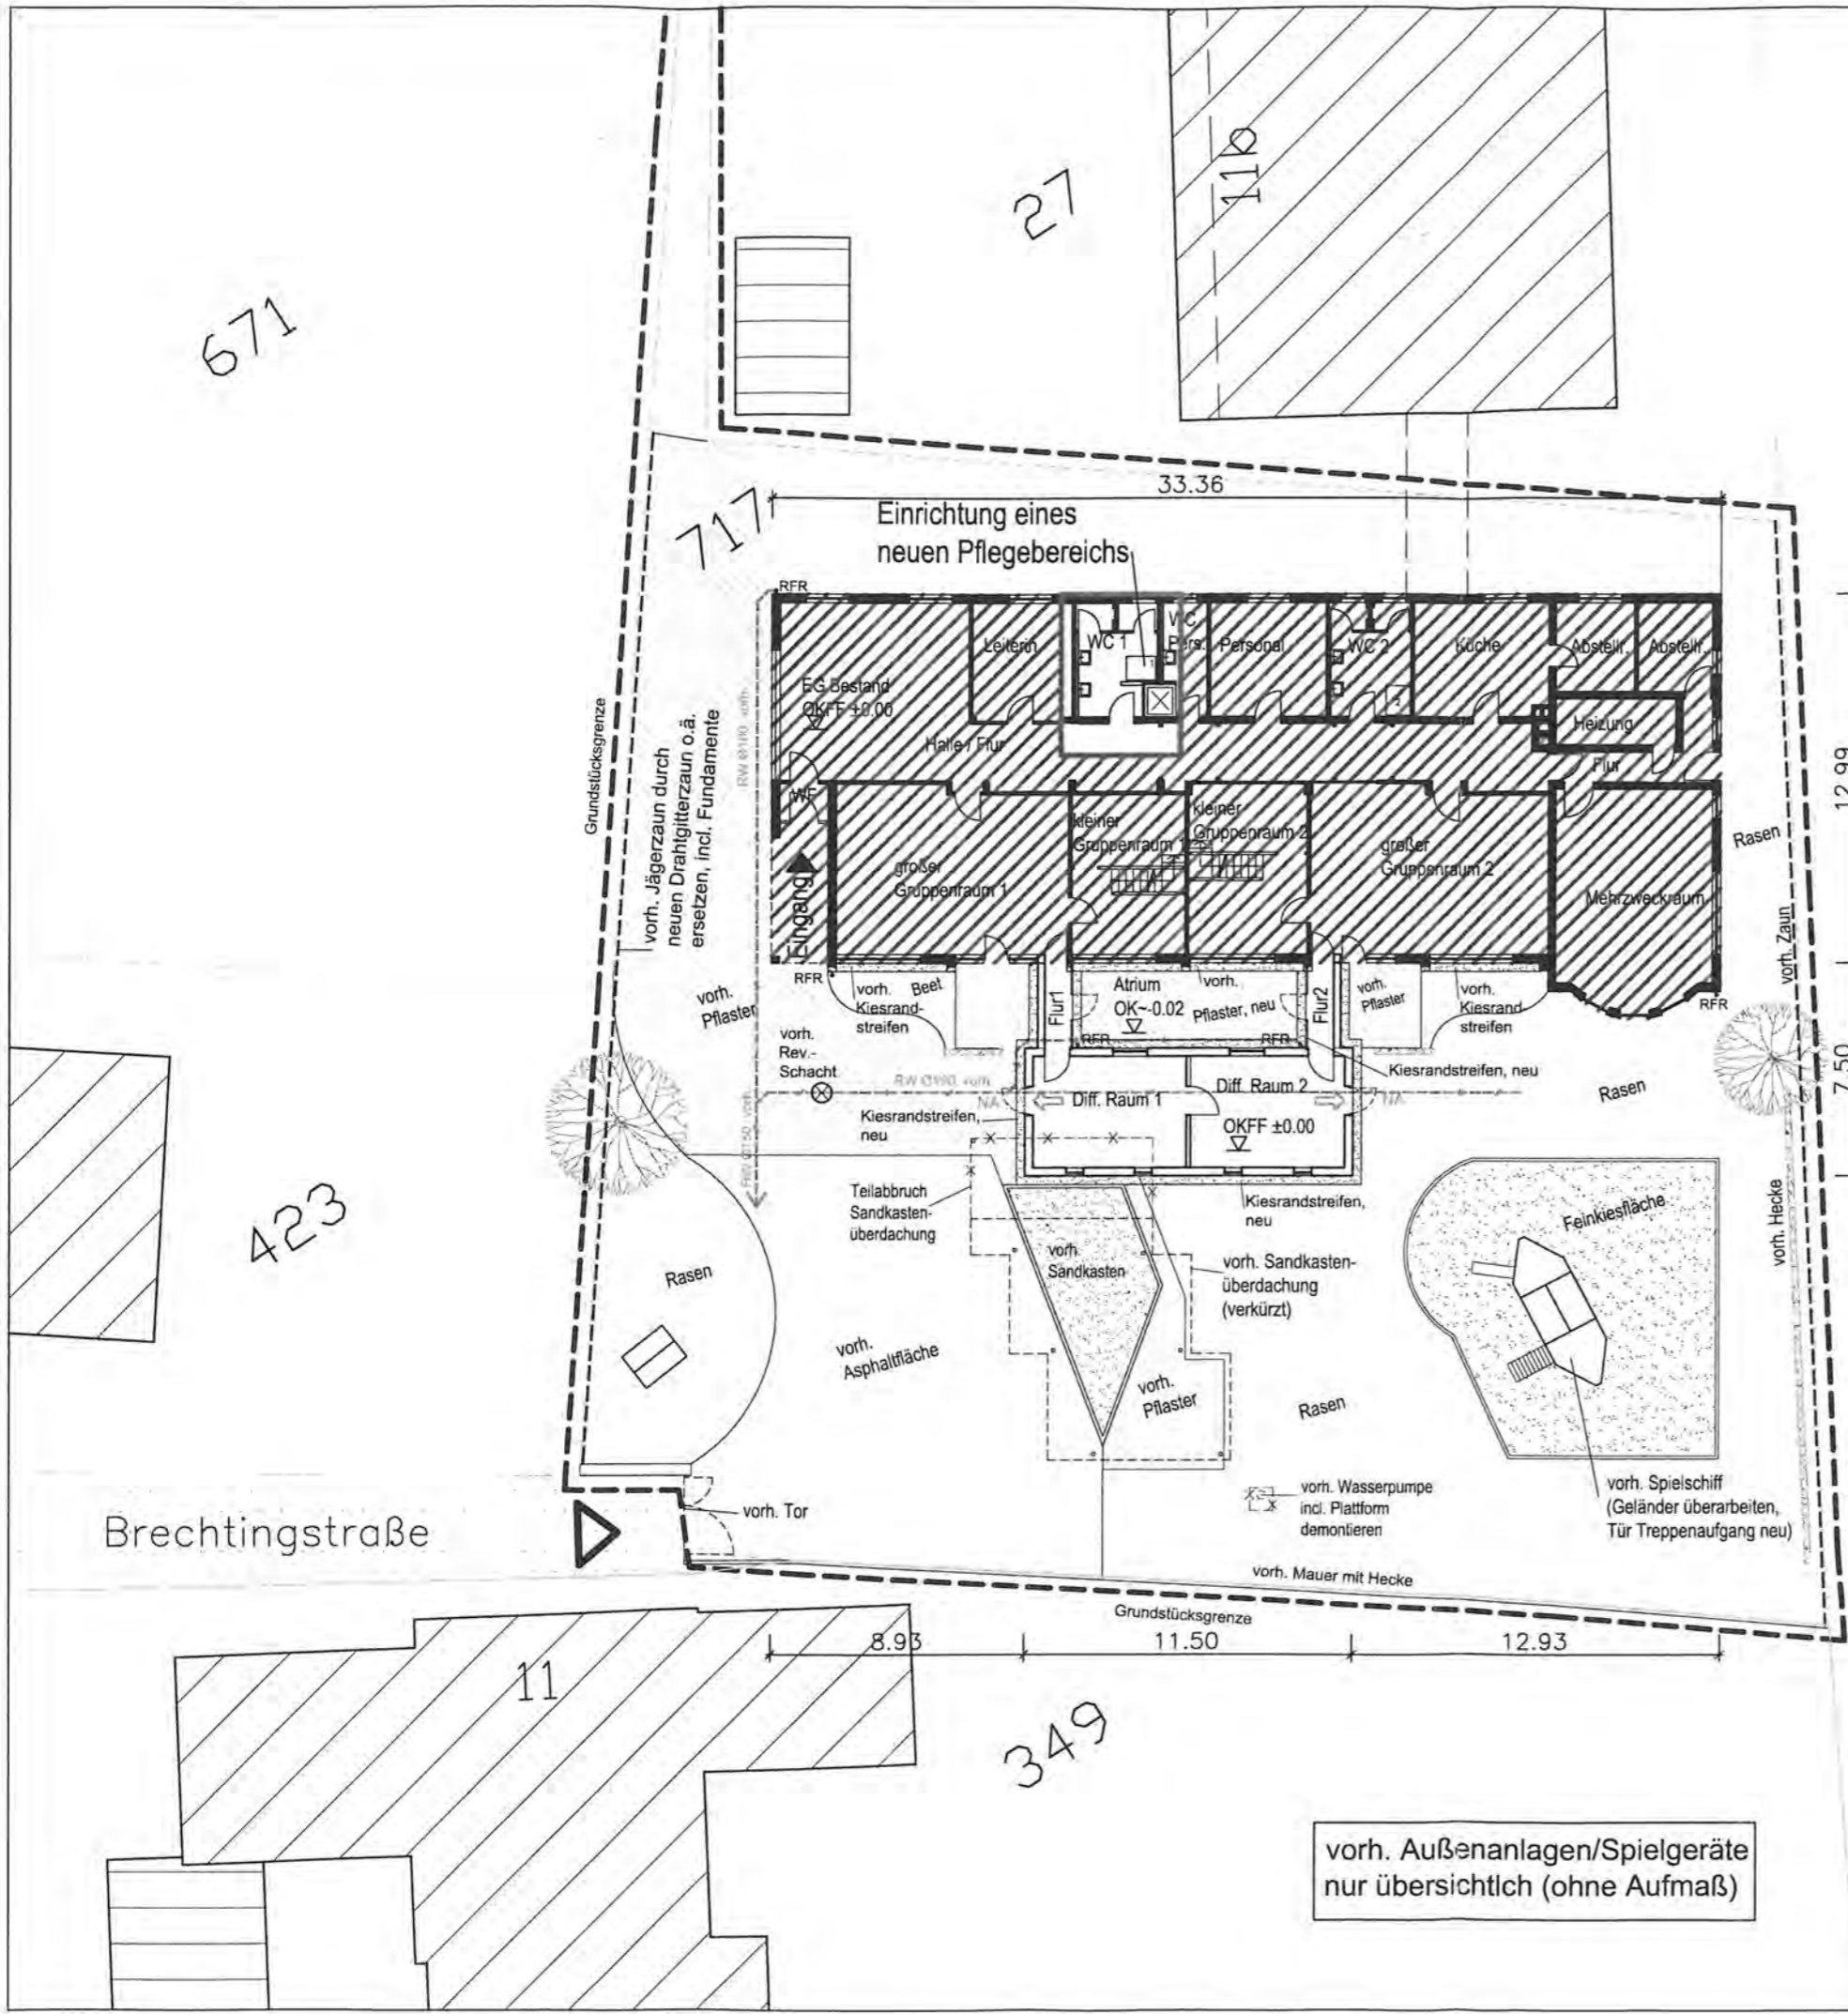

12.99
7.50
vorh. Kindergarten
geplanter Anbau

**Gemeinde Sundern
Gemarkung Hachen
Flur 6, Flurstück 717
Grundstücksgröße: 1.655m²**

Legende:
■ Bestand, vorh. Bauteile
← NA = Notausgang

vorh. Außenanlagen/Spielgeräte nur übersichtlich (ohne Aufmaß)

Index	Datum	Änderung